


Voorbeeld van een installatie voor appartementsgebouwen of gebouwen met een gemengd gebruik:

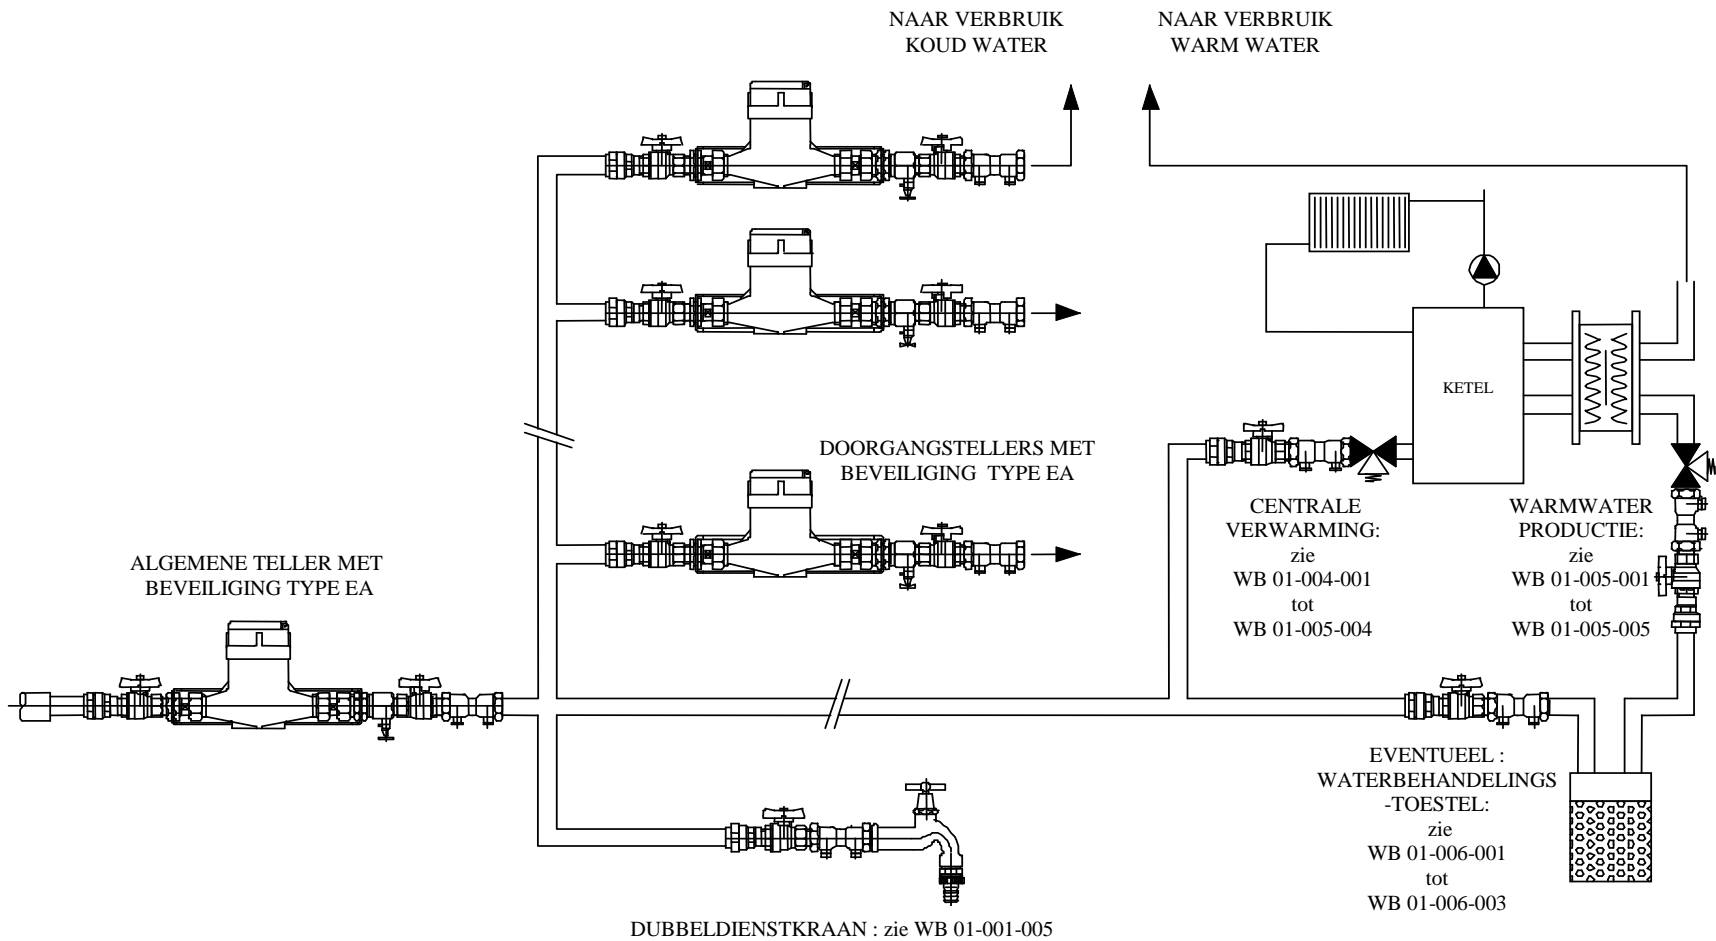

- Aan de oorsprong van ieder gedeelte van het gebouw (elke woongelegenheden, bureel of handelspand) dient een beveiliging type EA geplaatst te worden, ongeacht er doorgangstellers voorzien zijn of niet.
- In dit voorbeeld wordt het warm water centraal geproduceerd door een platenwisselaar.
- De beveiligingen in dit voorbeeld zijn de minimale beveiligingen. Voor specifieke installaties dienen steeds de werkbladen (WB) uit de Technische Voorschriften van Belgiqua geraadpleegd te worden.