


SITUATION EXISTANTE  
RACCORDEMENT DEFICIENT

HUIDIGE SITUATIE  
DEFECTE AANSLUITING

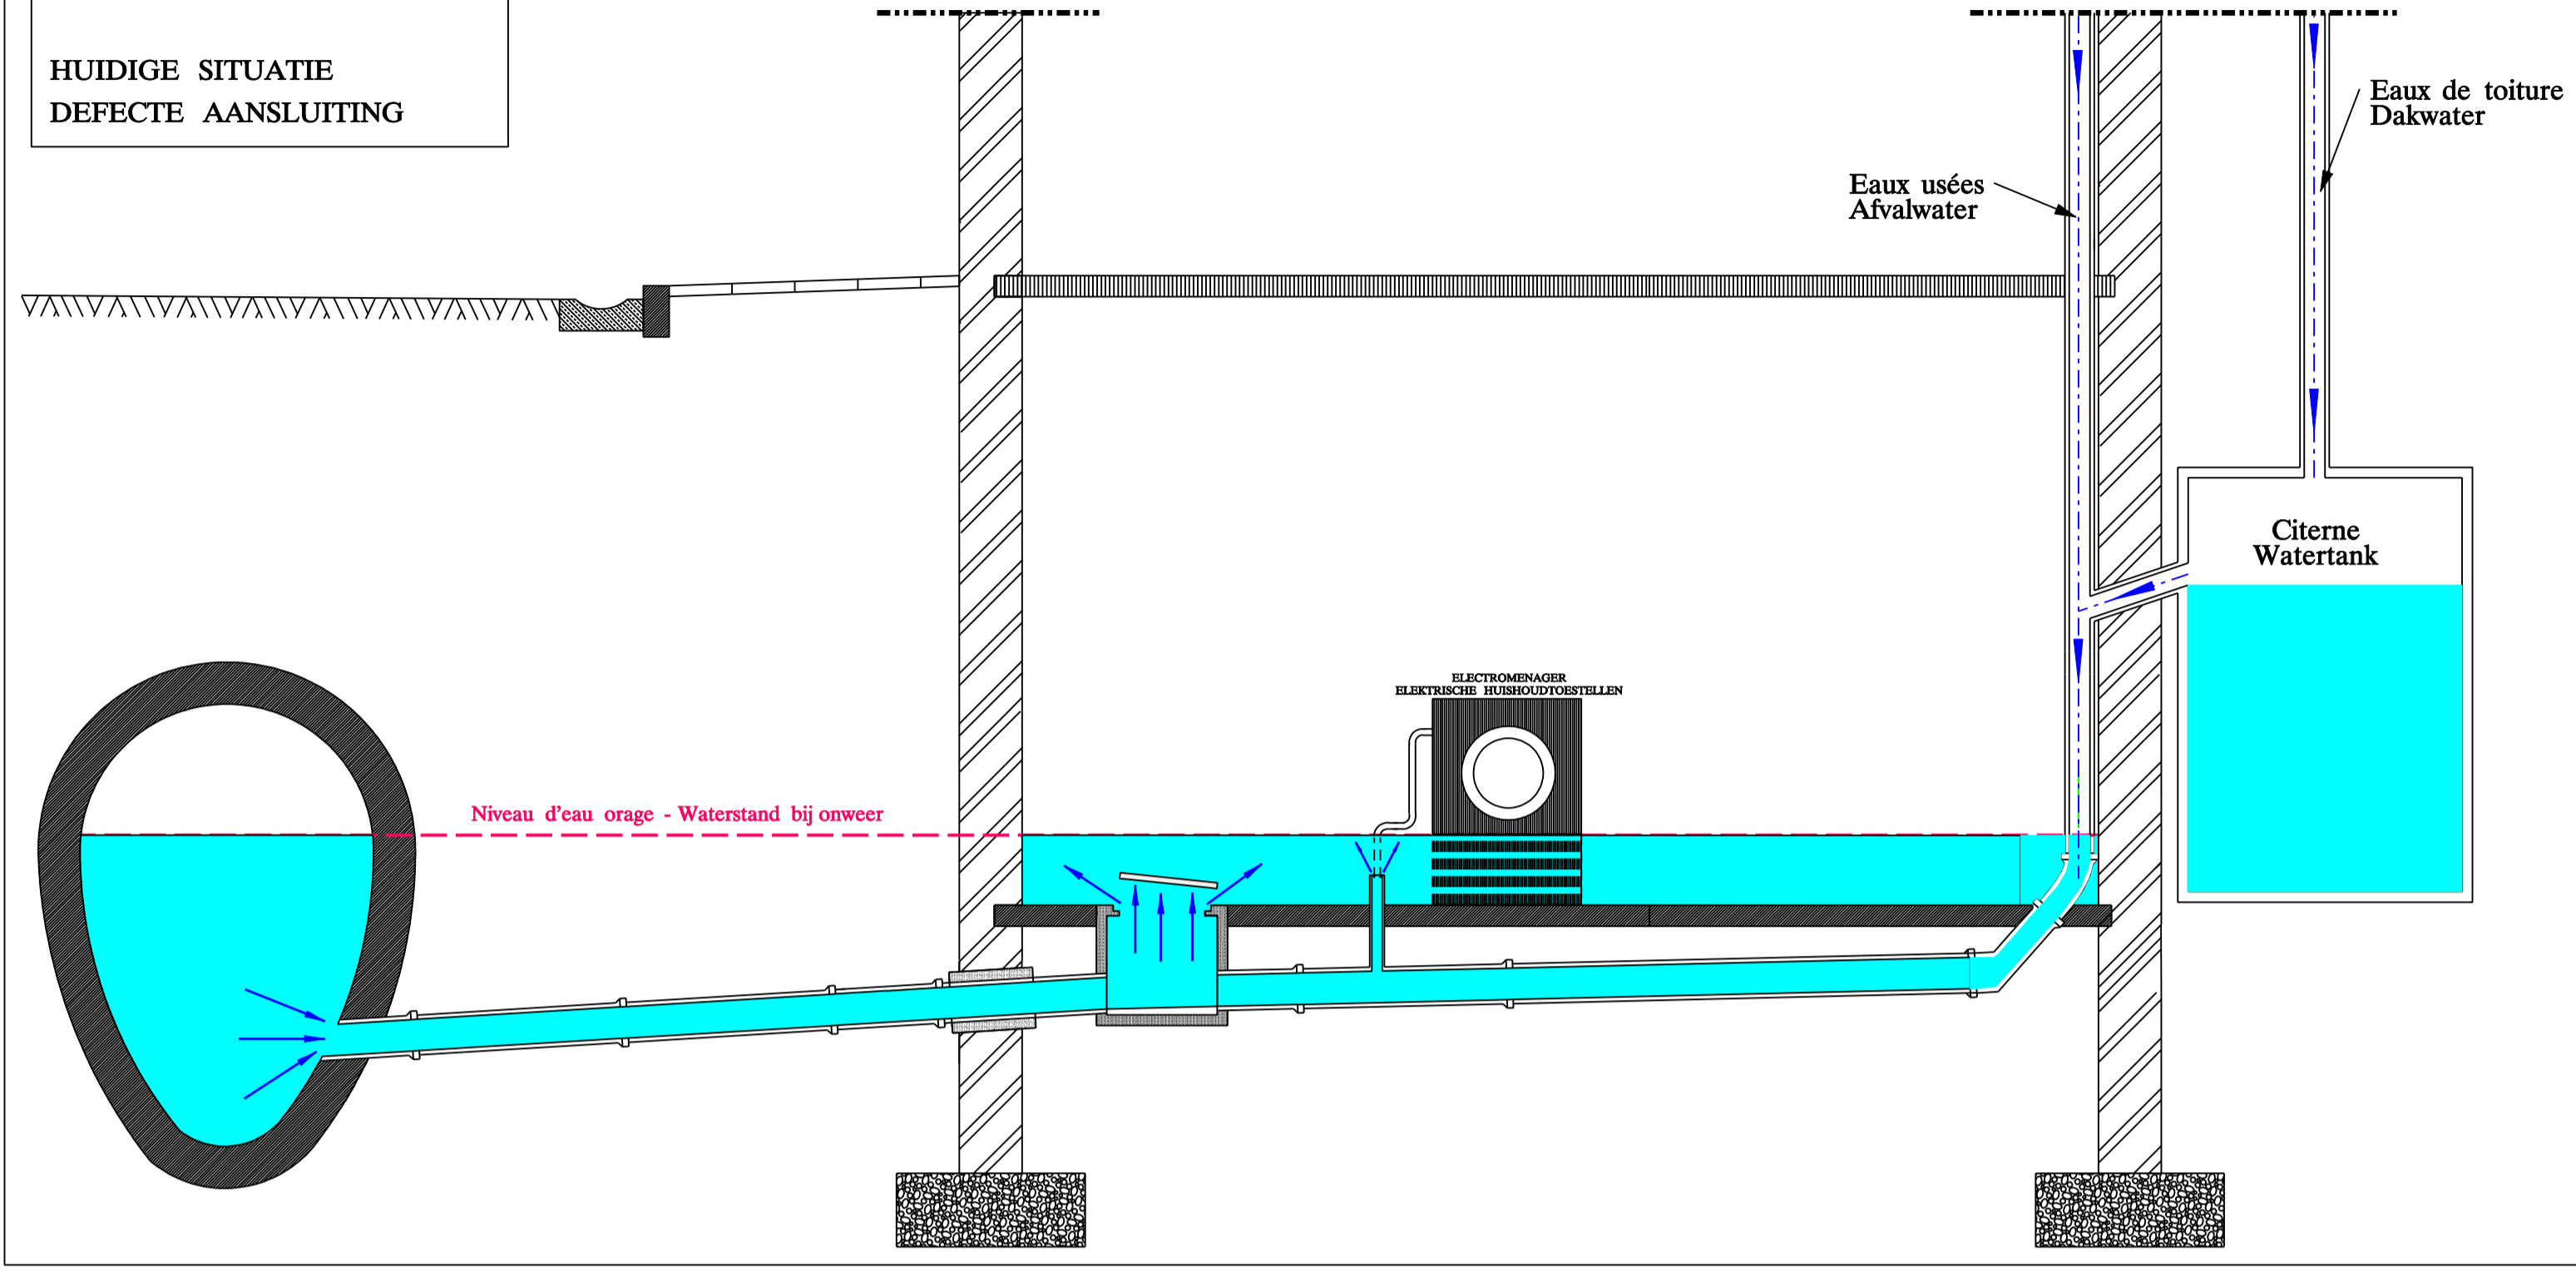

SITUATION PROJETEE  
GEPLANDE SITUATIE

